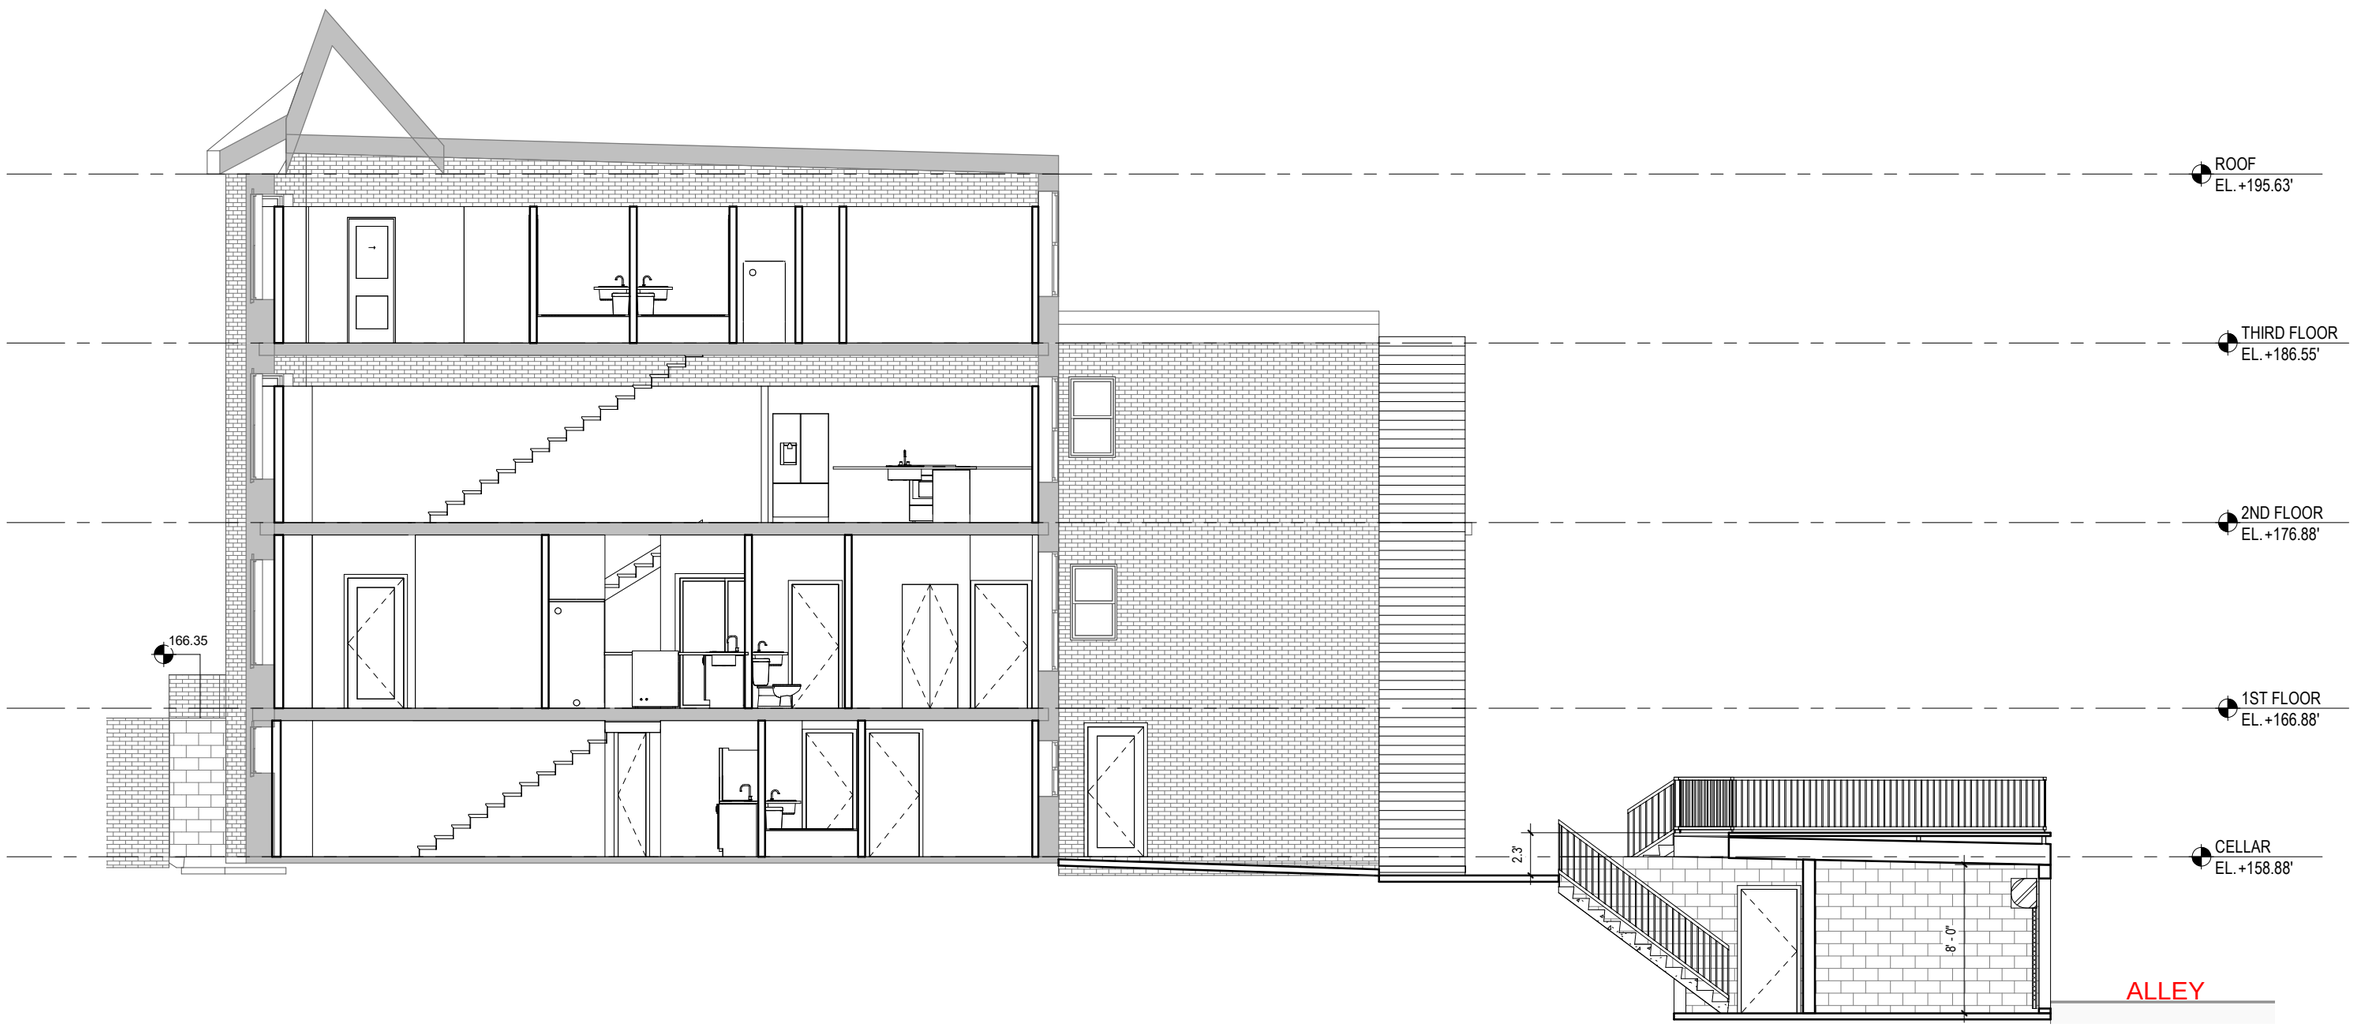
ROOF
EL. +195.63'
THIRD FLOOR
EL. +186.55'
2ND FLOOR
EL. +176.88'
166.35
1ST FLOOR
EL. +166.88'
CELLAR
EL. +158.88'
2.3'
8' - 0"
ALLEY